




VEDERE EST

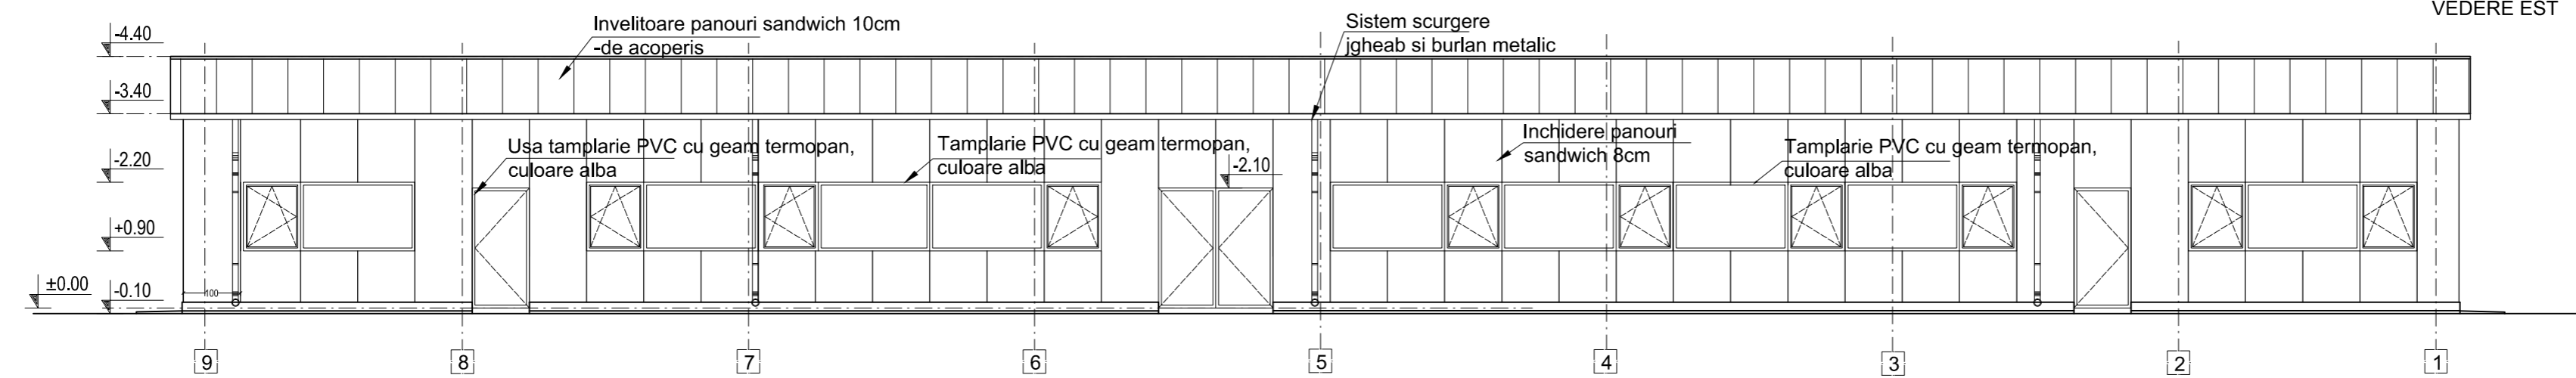


VEDERE VEST

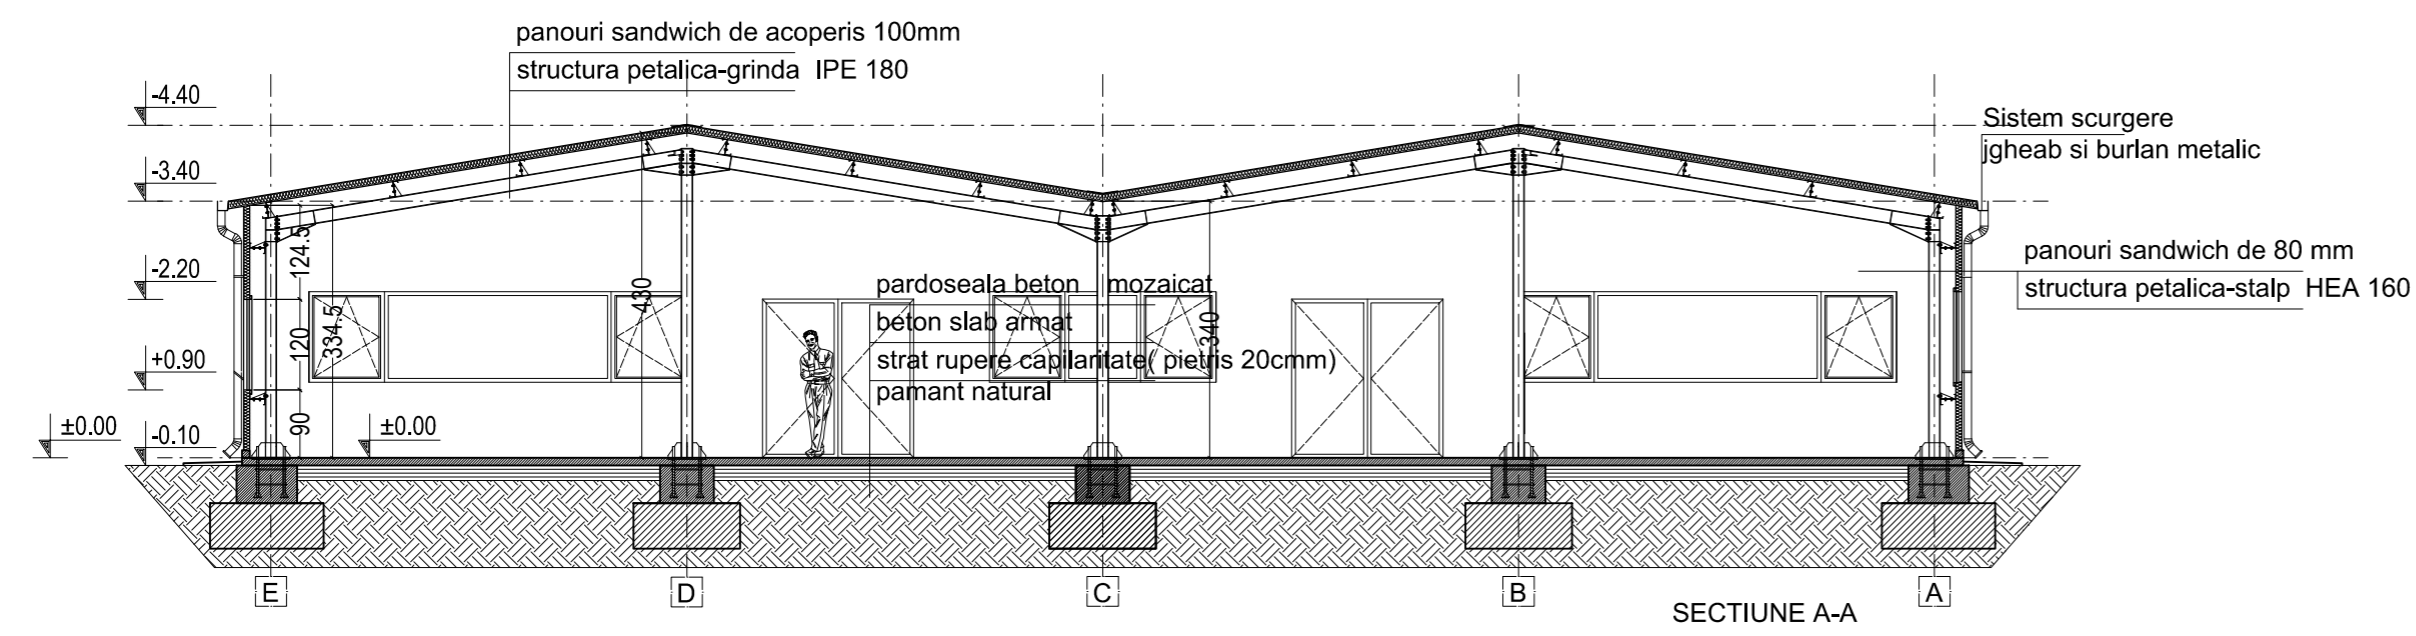

SECTIUNE A-A

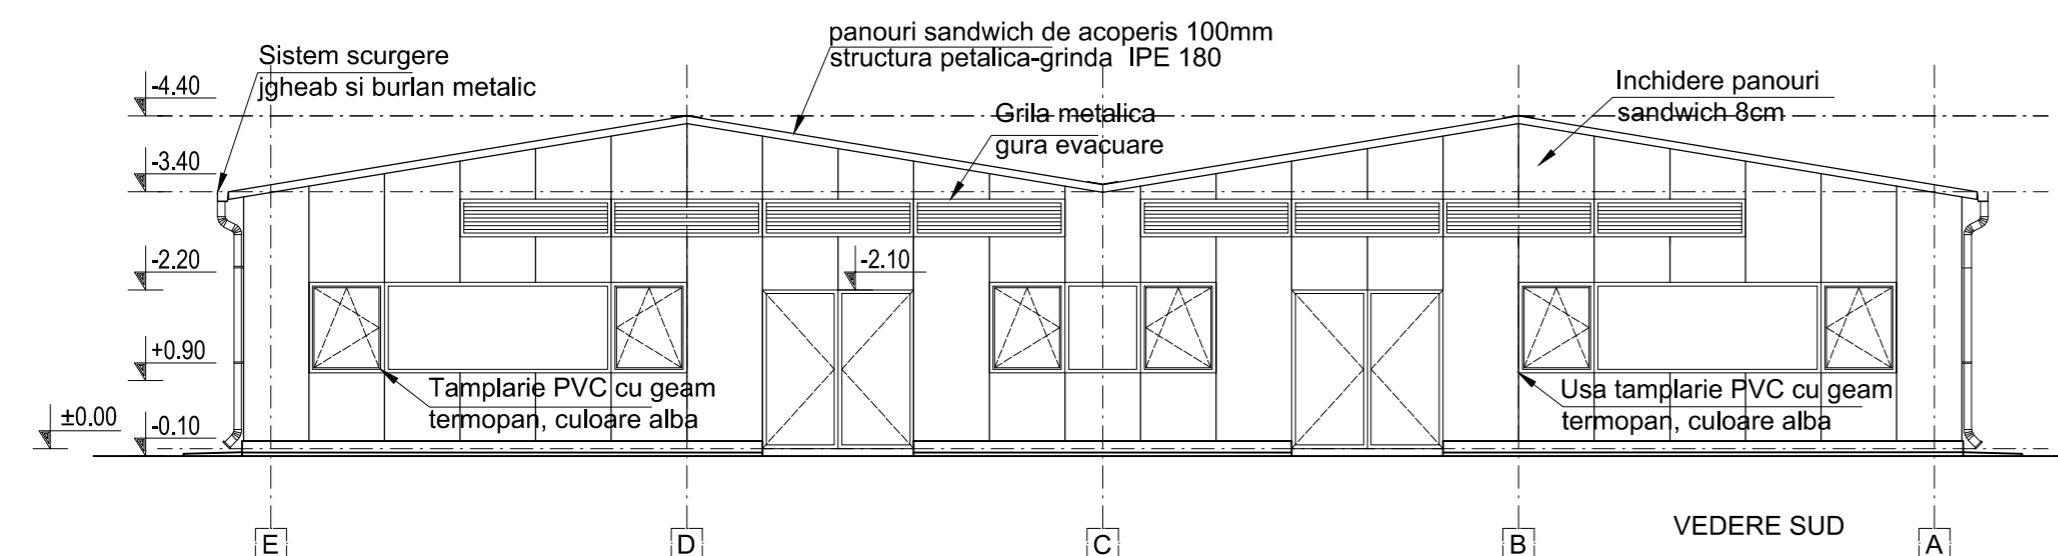

VEDERE SUD

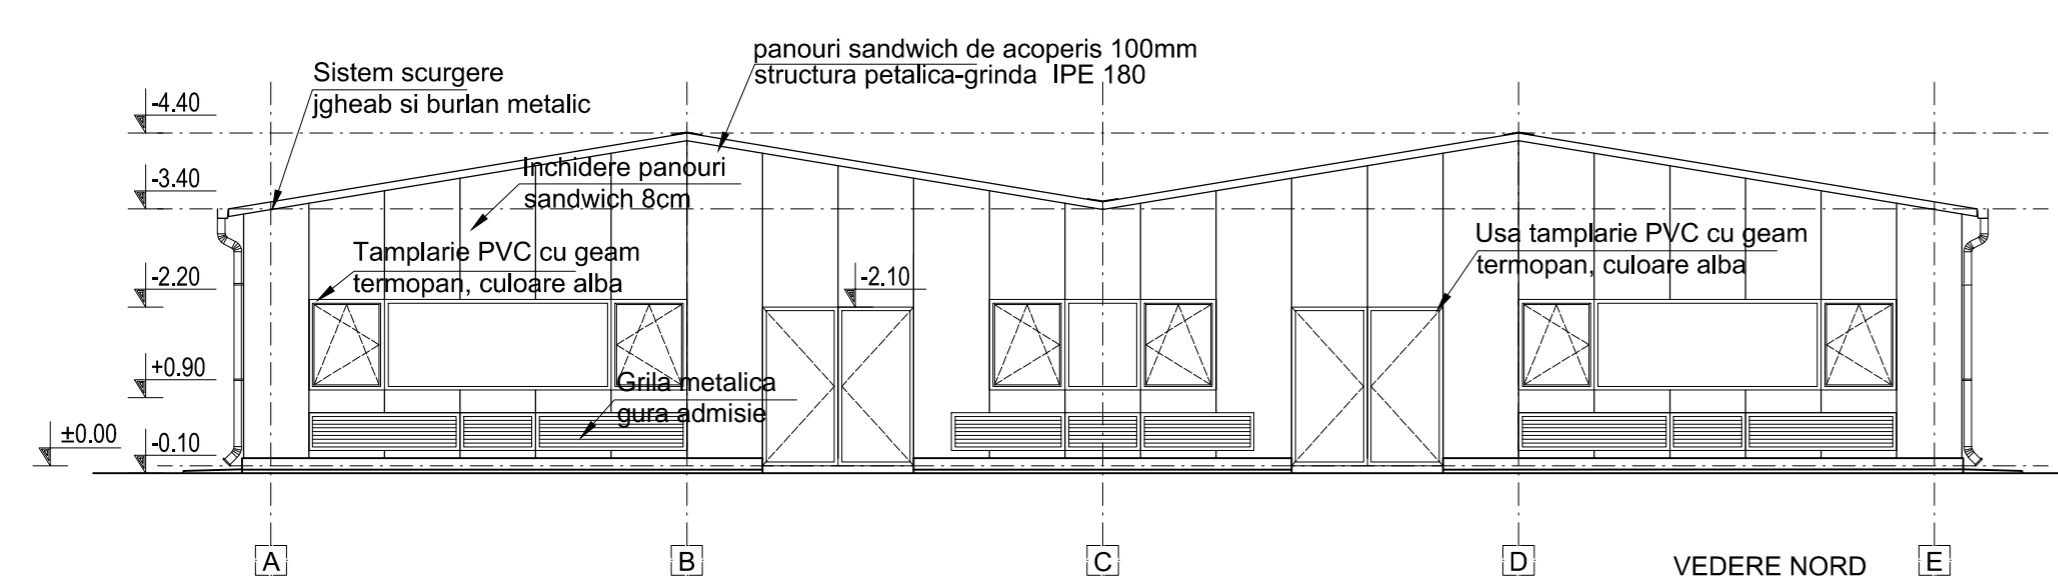

VEDERE NORD

Clasa de importanta a constructiilor este III.
 Categoria de importanta este „C” - normala.
 Gradul de rezistenta la foc: III

REVIZIA NR.	NUME /PRENUME	SEMNTURA	DATA	OBIECTUL REVIZIEI
EXPERT/VERIFICATOR	NUME /PRENUME	SEMNTURA	CERINTA	REFERAT EXPERTIZA NR./DATA
Proiectant general: S.C. INFRA & CIVIL DESIGN S.R.L. <small>COD UNIC DE INREG: RO 31146210 Nr. de ord in reg. com: J40960/2013 SEDIUL SOCIAL: Aleea Berevoesti, Nr. 3, Bl. 53, Sc. 1, Et. 2, Ap. 10, Sector 3, Bucuresti PUNCT DE LUCRU: Str. Bucur, Nr. 4-6, Ap. B3, Sector 4, Bucuresti Tel: 0726 796 266 Fax: 0314 213 608 office@infracivil.ro www.infracivil.ro</small>	i&c design	Beneficiar: COMUNA PLENITA, JUDETUL DOLJ	Serie/Numar Proiect: ICD-NR.28/ 2015	
RESPONSABILI	NUME/PRENUME	SEMNTURA	Scara	Titlu proiect:
Sef proiect	arh. Mircea BĂLAN		1:100	EXTINDERE SI MODERNIZARE PIATA, COMUNA PLENITA, JUDETUL DOLJ
Proiectat	arh. Mircea BĂLAN			Faza: D.A.L.I.
Desenat	arh. Mircea BĂLAN		Data 03-2015	Titlu plan: FATADE , SERCTIUNE A-A PROPUNERE
Aprobat	ing. Florin BĂLAN			Planşa nr.: ARH - 08