


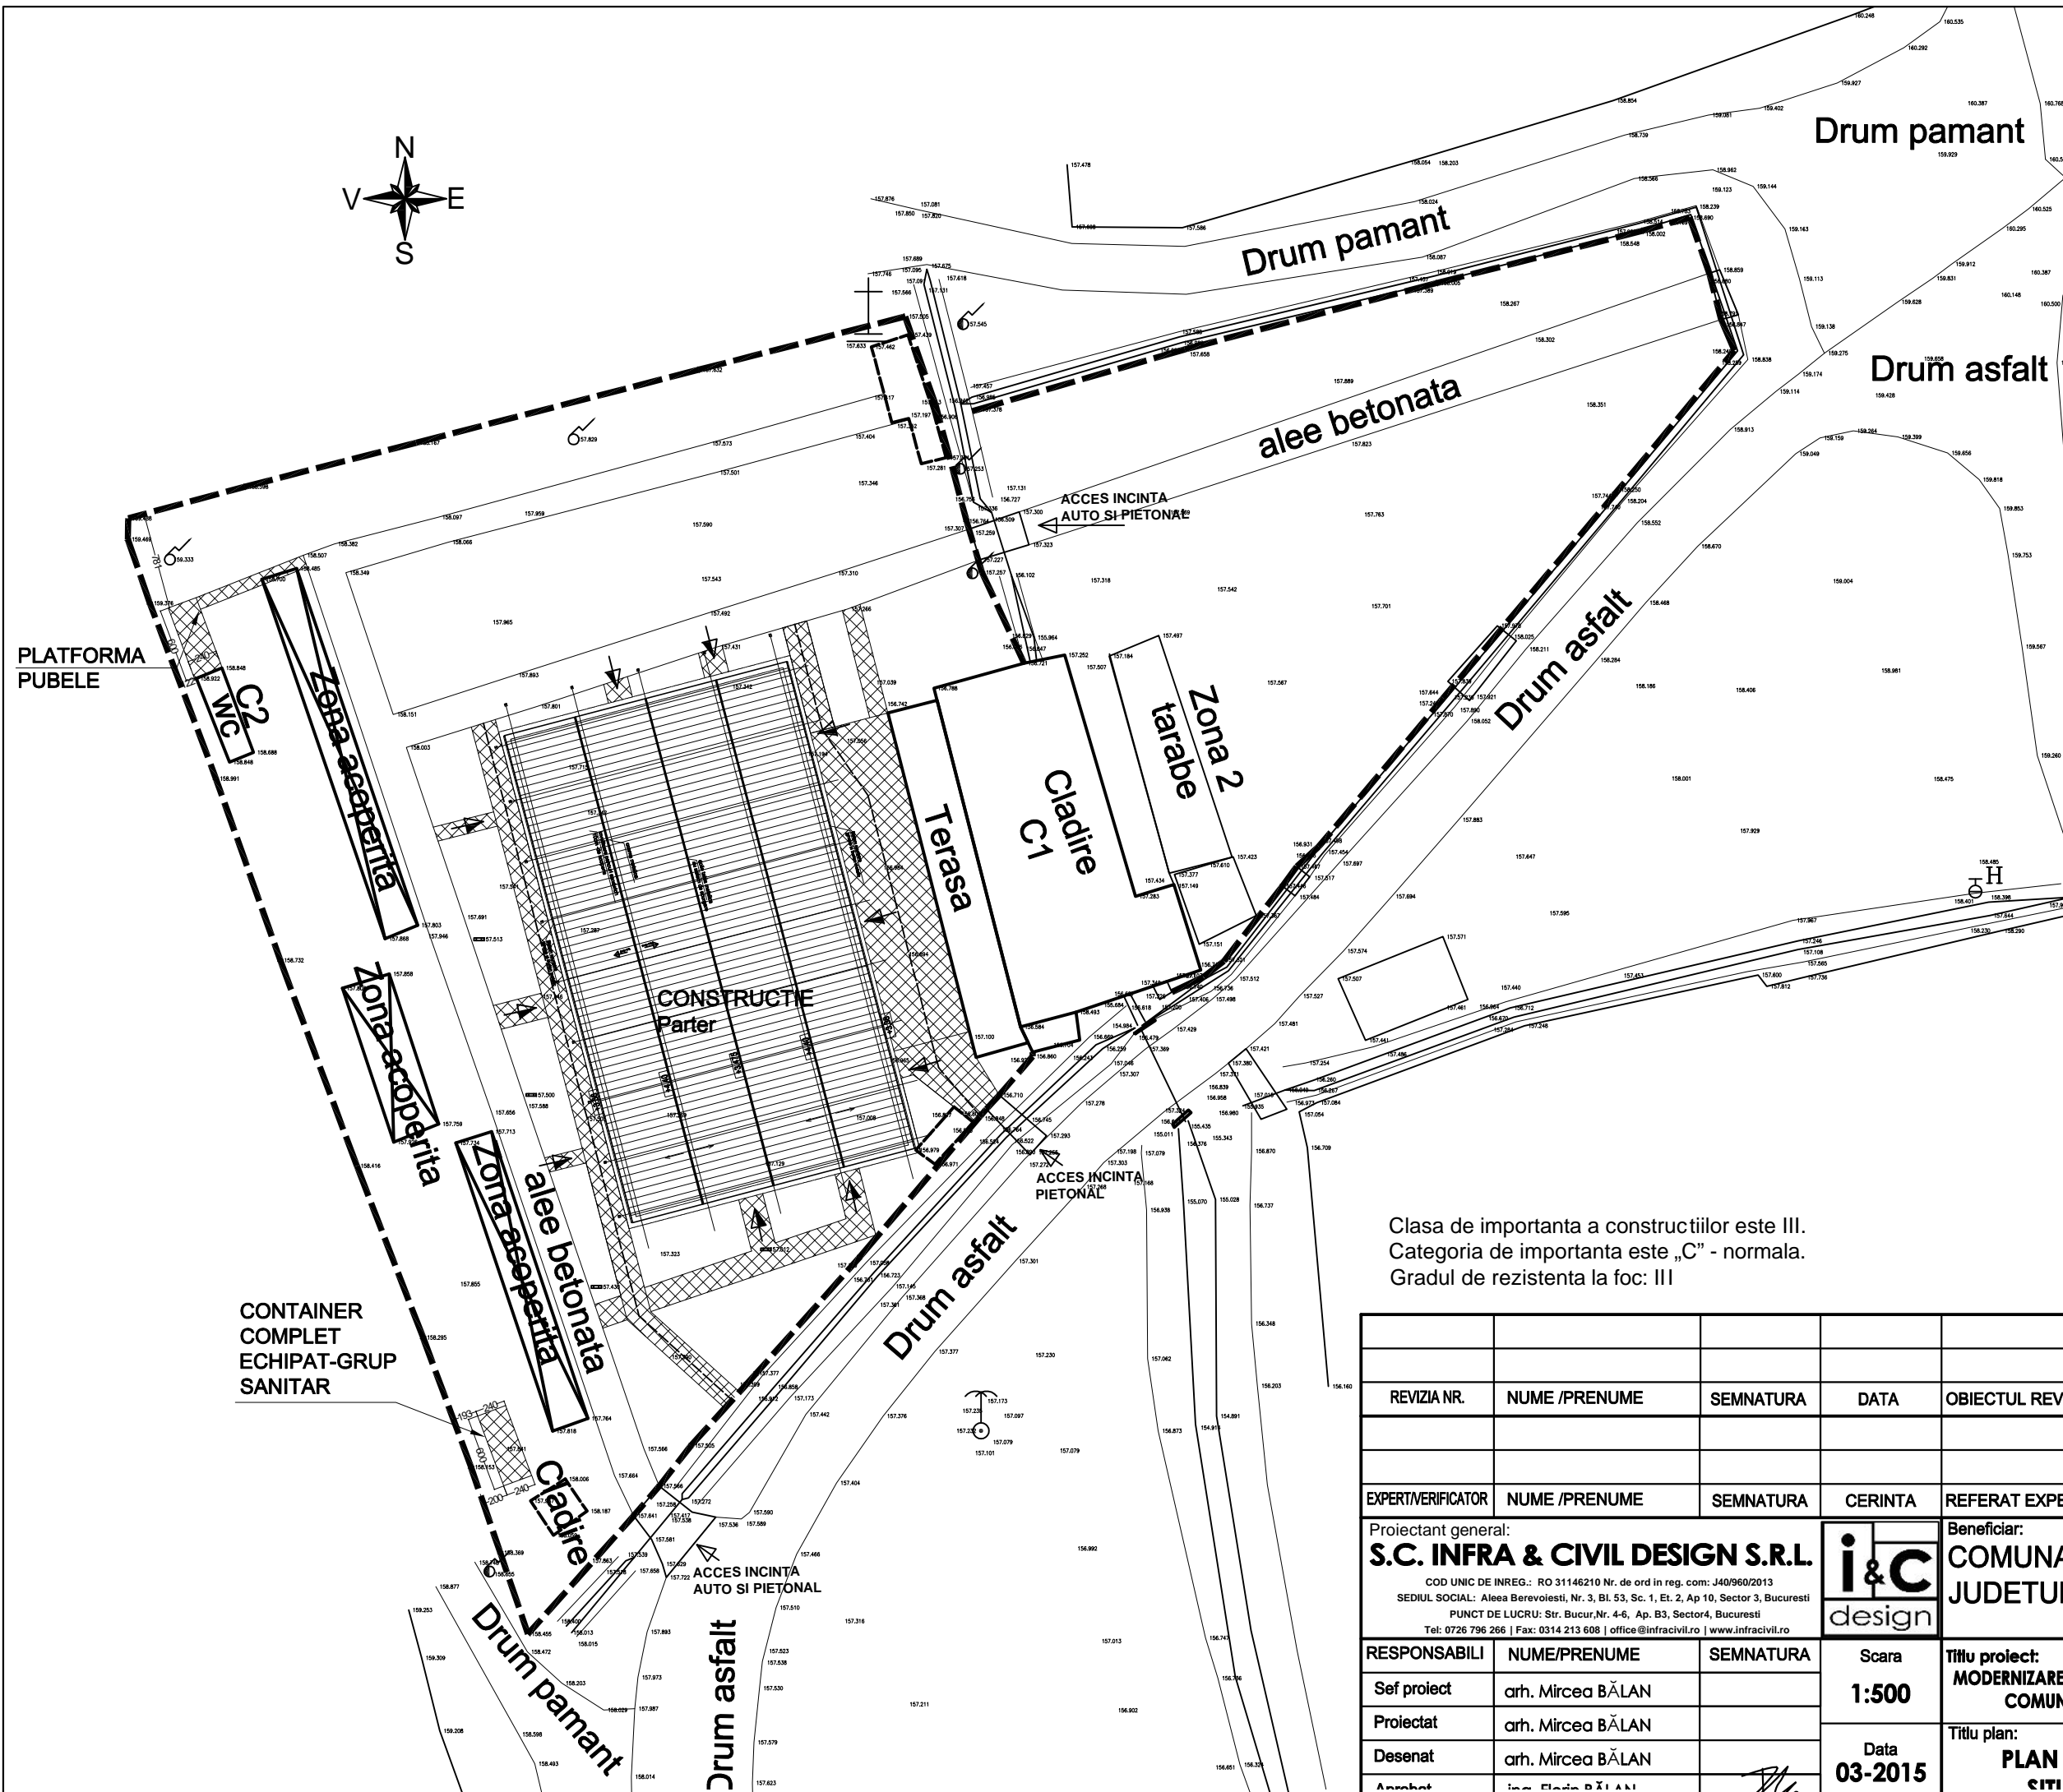

- LEGENDA:**
- LIMITA TEREN
 - CLADIRE PROPUSA
 - CLADIERE EXISTENTA
 - PLATFORME BETONATE ACOPERITE
 - PLATFORME BETONATE DESCOPERI
 - CONSTRUCTII PROVIZORII.
 - PIETONAL PROPUS
 - ACCES INCINTA auto si pietoni
 - ACCES CLADIRE
- EXISTENT
- S. Teren = 7255.00mp
 S. Construita = 370.00 mp
 S.Desfasurata = 370.00mp
 H max.cornisa = 4.20 m
 P.O.T. = 5.09%
 C.U.T. = 0.05
 Regim Inaltime=Parter
- PROPUS
- S. Teren = 7255.00mp
 S. max. Construita = 1275mp
 S. max. Desfasurata = 1275mp
 H max.cornisa = 4.20 m
 P.O.T. = 17.57%
 C.U.T. = 0.17
 Regim Inaltime=Parter



Nr. cadastral	Suprafata masurata	Adresa imobil
30587	7255 mp	Strada Pietei nr. 13, (fost Tarataua 4-B, Parcela 2010), Comuna Plenita, Sat Plenita, Judetul Dolj.
Cartea Fonciara nr.	UAT	PLENITA

A. Date referitoare la teren

Nr. parcela	Categorie de folosinta	Suprafata (mp)	Valoarea de impozitare (lei)	Mentii
1	CC	7255	60	Teren imprejmuit - gard plasa
Total		7255	60	

B. Date referitoare la constructii

Cod constr.	Supr. constr. la sol (mp)	Valoarea de impozitare (lei)	Mentii
C1	355	151.166	C1 - Cladire Piata, Scd = 355 mp
C2	15	157.860	C2 - Grup sanitar, Scd = 15 mp
Total	370		

INVENTAR DE COORDONATE

Pr.1	E (m)	N (m)
130	355081.749	304.377.625
41	355145.950	304.393.379
42	355149.415	304.381.605
39	355149.727	304.380.318
34	355170.229	304.396.167
32	355211.700	304.391.732
30	355212.854	304.388.175
16	355213.655	304.385.479
15	355195.859	304.362.567
77	355173.438	304.336.521
61	355161.285	304.330.222
62	355157.324	304.329.267
63	355157.420	304.328.737
86	355127.518	304.294.128
85	355125.456	304.291.754
83	355116.921	304.282.163
123	355106.199	304.237.999
121	355084.527	304.370.476
130	355081.749	304.377.625

Executant,
Ing. DRAGINEI Elena - Irina
Semnatura si stampila
Data: 04.2014

Se confirma suprafata din masuratori si introducerea imobilului in baza de date.

Stampila BPP
GRADINARIU ADRIAN
CONSILIER

Clasa de importanta a constructiilor este III.
 Categoria de importanta este „C” - normala.
 Gradul de rezistenta la foc: III

REVIZIA NR.	NUME /PRENUME	SEMNTATURA	DATA	OBIECTUL REVIZIEI
EXPERT/VERIFICATOR	NUME /PRENUME	SEMNTATURA	CERINTA	REFERAT EXPERTIZA NR./DATA
Proiectant general: S.C. INFRA & CIVIL DESIGN S.R.L. COD UNIC DE INREG.: RO 31146210 Nr. de ord in reg. com: J40/960/2013 SEDIUL SOCIAL: Aleea Berevoiesti, Nr. 3, Bl. 53, Sc. 1, Et. 2, Ap 10, Sector 4, Bucuresti PUNCT DE LUCRU: Str. Bucur, Nr. 4-6, Ap. B3, Sector 4, Bucuresti Tel: 0726 796 266 Fax: 0314 213 608 office@infracivil.ro www.infracivil.ro			i&c design	Beneficiar: COMUNA PLENITA, JUDETUL DOLJ
RESPONSABILI	NUME/PRENUME	SEMNTATURA	Scara 1:500	Serie/Numar Proiect ICD-NR.28 2015
Sef proiect	arh. Mircea BĂLAN		Data 03-2015	Titlu proiect: MODERNIZARE SI EXTINDERE PIATA, SAT PLENITA, COMUNA PLENITA, JUDETUL DOLJ .
Proiectat	arh. Mircea BĂLAN			
Desenat	arh. Mircea BĂLAN		Titlu plan: PLAN DE AMPLASAMENT CITIIATIA DEVIUITATA	Plansa nr.: ARH - 03
Arhitect	Ing. Elena BĂLAN			